


R1 – územní rezerva pro obytnou zónu na západním okraji obce – (BV)

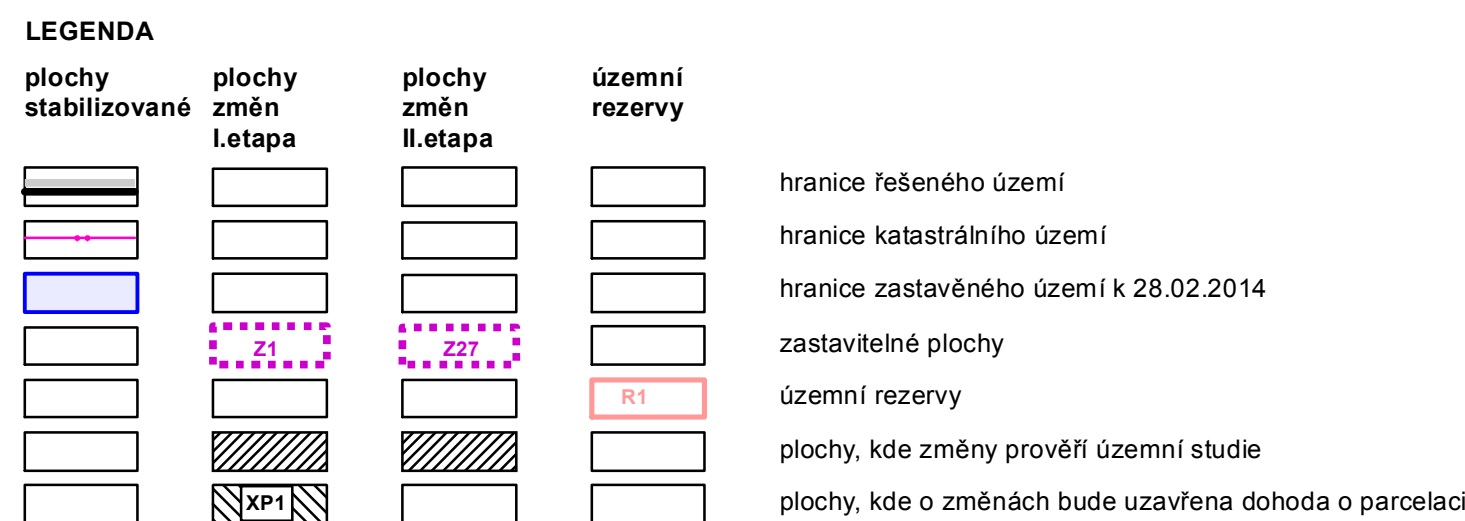

Záznam o účinnosti
Územní plán Dlouhý Újezd

Správní orgán, který ÚP vydal: Zastupitelstvo obce Dlouhý Újezd

Datum nabytí účinnosti ÚP:


Oprávněná úřední osoba pořizovatele:

Jméno a příjmení: Josef Havelský

Funkce: vedoucí odboru výstavby a územního plánování Městského úřadu Tachov

Podpis:

Razítko:

 PLZEŇSKÝ KRAJ vedoucí projektant Ing. arch. A. Kašková		Tento projekt byl spolufinancován za podpory Plzeňského kraje	
kreslil Ing. arch. A. Kašková		kreslil Ing. arch. A. Kašková	
Kraj Obec s rozš. územím	Plzeňský Tachov	Dlouhý újezd Pečkovatel MU Tachov	
obsh			
<h1 style="text-align: center;">ÚZEMNÍ PLÁN DLOUHÝ ÚJEZD</h1>		listovní číslo	IX./2014
		Územní plán	
		č.znak	1117 - IV
		výkres číslo	1
mřížko		1:5 000	
Vykes základního členění území			

Seznam spolupracovníků:
Ing. M. Stránský - zásobování el.energií
Ing. J. Šinták - zásobování plynem, vodní hospodářství
I. Jatiová - práce s GIS