


ÚZEMNÍ PLÁN DLOUHÝ ÚJEZD

úplné znění ÚP po Změně č. 1

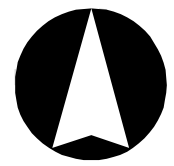

SEZNAM ROZVOJOVÝCH PLOCH

1. ETAPA

Obec Dlouhý Újezd

*Zastavitelné plochy

- Z1 – plocha dopravní infrastruktury jako místní komunikace severozápadně nad obcí – DS
Z3 – plocha veřejného prostranství s místní komunikací k obytné zóně U kulturního domu – PV
Z4 – plocha bydlení jako obytná zóna U kulturního domu – BV
Z5 – plochy bydlení u trafostanice jako rozšíření severozápadního okraje obytné zóny Nad hřbitovem – BV
Z6 – plocha veřejného prostranství s veřejnou zelení podél severního okraje obytné zóny Nad hřbitovem – PX1
Z7 – plocha veřejného prostranství s místní komunikací podél obytné zóny Nad hřbitovem k obytné zóně U remízku – PV
Z8 – plocha veřejného prostranství s veřejnou zelení s ochrannou a izolační funkcí podél severního okraje obytné zóny U remízku – PX2
Z9 – plocha bydlení jako obytná zóna U remízku – BV
Z10 – plochy bydlení jako dostavba obytné zóny Nad hřbitovem – BV
Z11 – plocha veřejného prostranství s veřejnou zelení charakteru parku mezi obytnou zónou U remízku a výrobním areálem – ZV
Z12 – plocha smíšená výrobní jako dostavba areálu Třísvoří – VS
Z13 – plocha veřejného prostranství s místní komunikací mezi fotbalovým hřištěm a výrobním areálem – PV
Z14 – plocha dopravní infrastruktury pro parkoviště naproti fotbalovému hřišti – DS
Z16 – plocha smíšená obytná v centrální části obce – SV
Z17 – plocha veřejného prostranství s veřejnou zelení charakteru parku jako obecní park na místě bývalé obecní sklady – ZV
Z18 – plocha veřejného prostranství s místní komunikací západně za kulturním domem – PV
Z19 – plocha dopravní infrastruktury pro odtok autobusů u obchodu – DS
Z20 – plocha soukromé vyhrazené zeleně na západním okraji obce – ZS
Z21 – plocha veřejného prostranství s veřejnou zelení – park Hluboká na západním okraji obce – ZV
Z22 – plocha bydlení jako dostavba historické části obce – BV
Z23 – plocha občanského vybavení na jižním okraji historické části obce – OS
Z24 – plocha technické infrastruktury pro úpravnu vody západně od historické části obce – TI
Z30 – plocha dopravní infrastruktury pro cyklostezku z Dlouhého Újezda do Tachova – DS

*Plochy přestavby

- P1 – plocha veřejného prostranství s místní komunikací pro napojení obytné zóny U remízku (Z9) na stávající komunikace z jihu - PV


II. ETAPA

*Zastavitelné plochy

- Z26 – plocha smíšená obytná na severním okraji obytné zóny Za kapličkou - SV
Z27 – plocha bydlení jako obytná zóna Za kapličkou – BV
Z28 – plocha technické infrastruktury pro lokální ČOV na jihovýchodním okraji obce – TI
Z29 – plocha veřejného prostranství s místní komunikací k navržené ČOV – PV

SEZNAM ÚZEMNÍCH REZERV

- R1 – územní rezerva pro obytnou zónu na západním okraji obce – (BV)

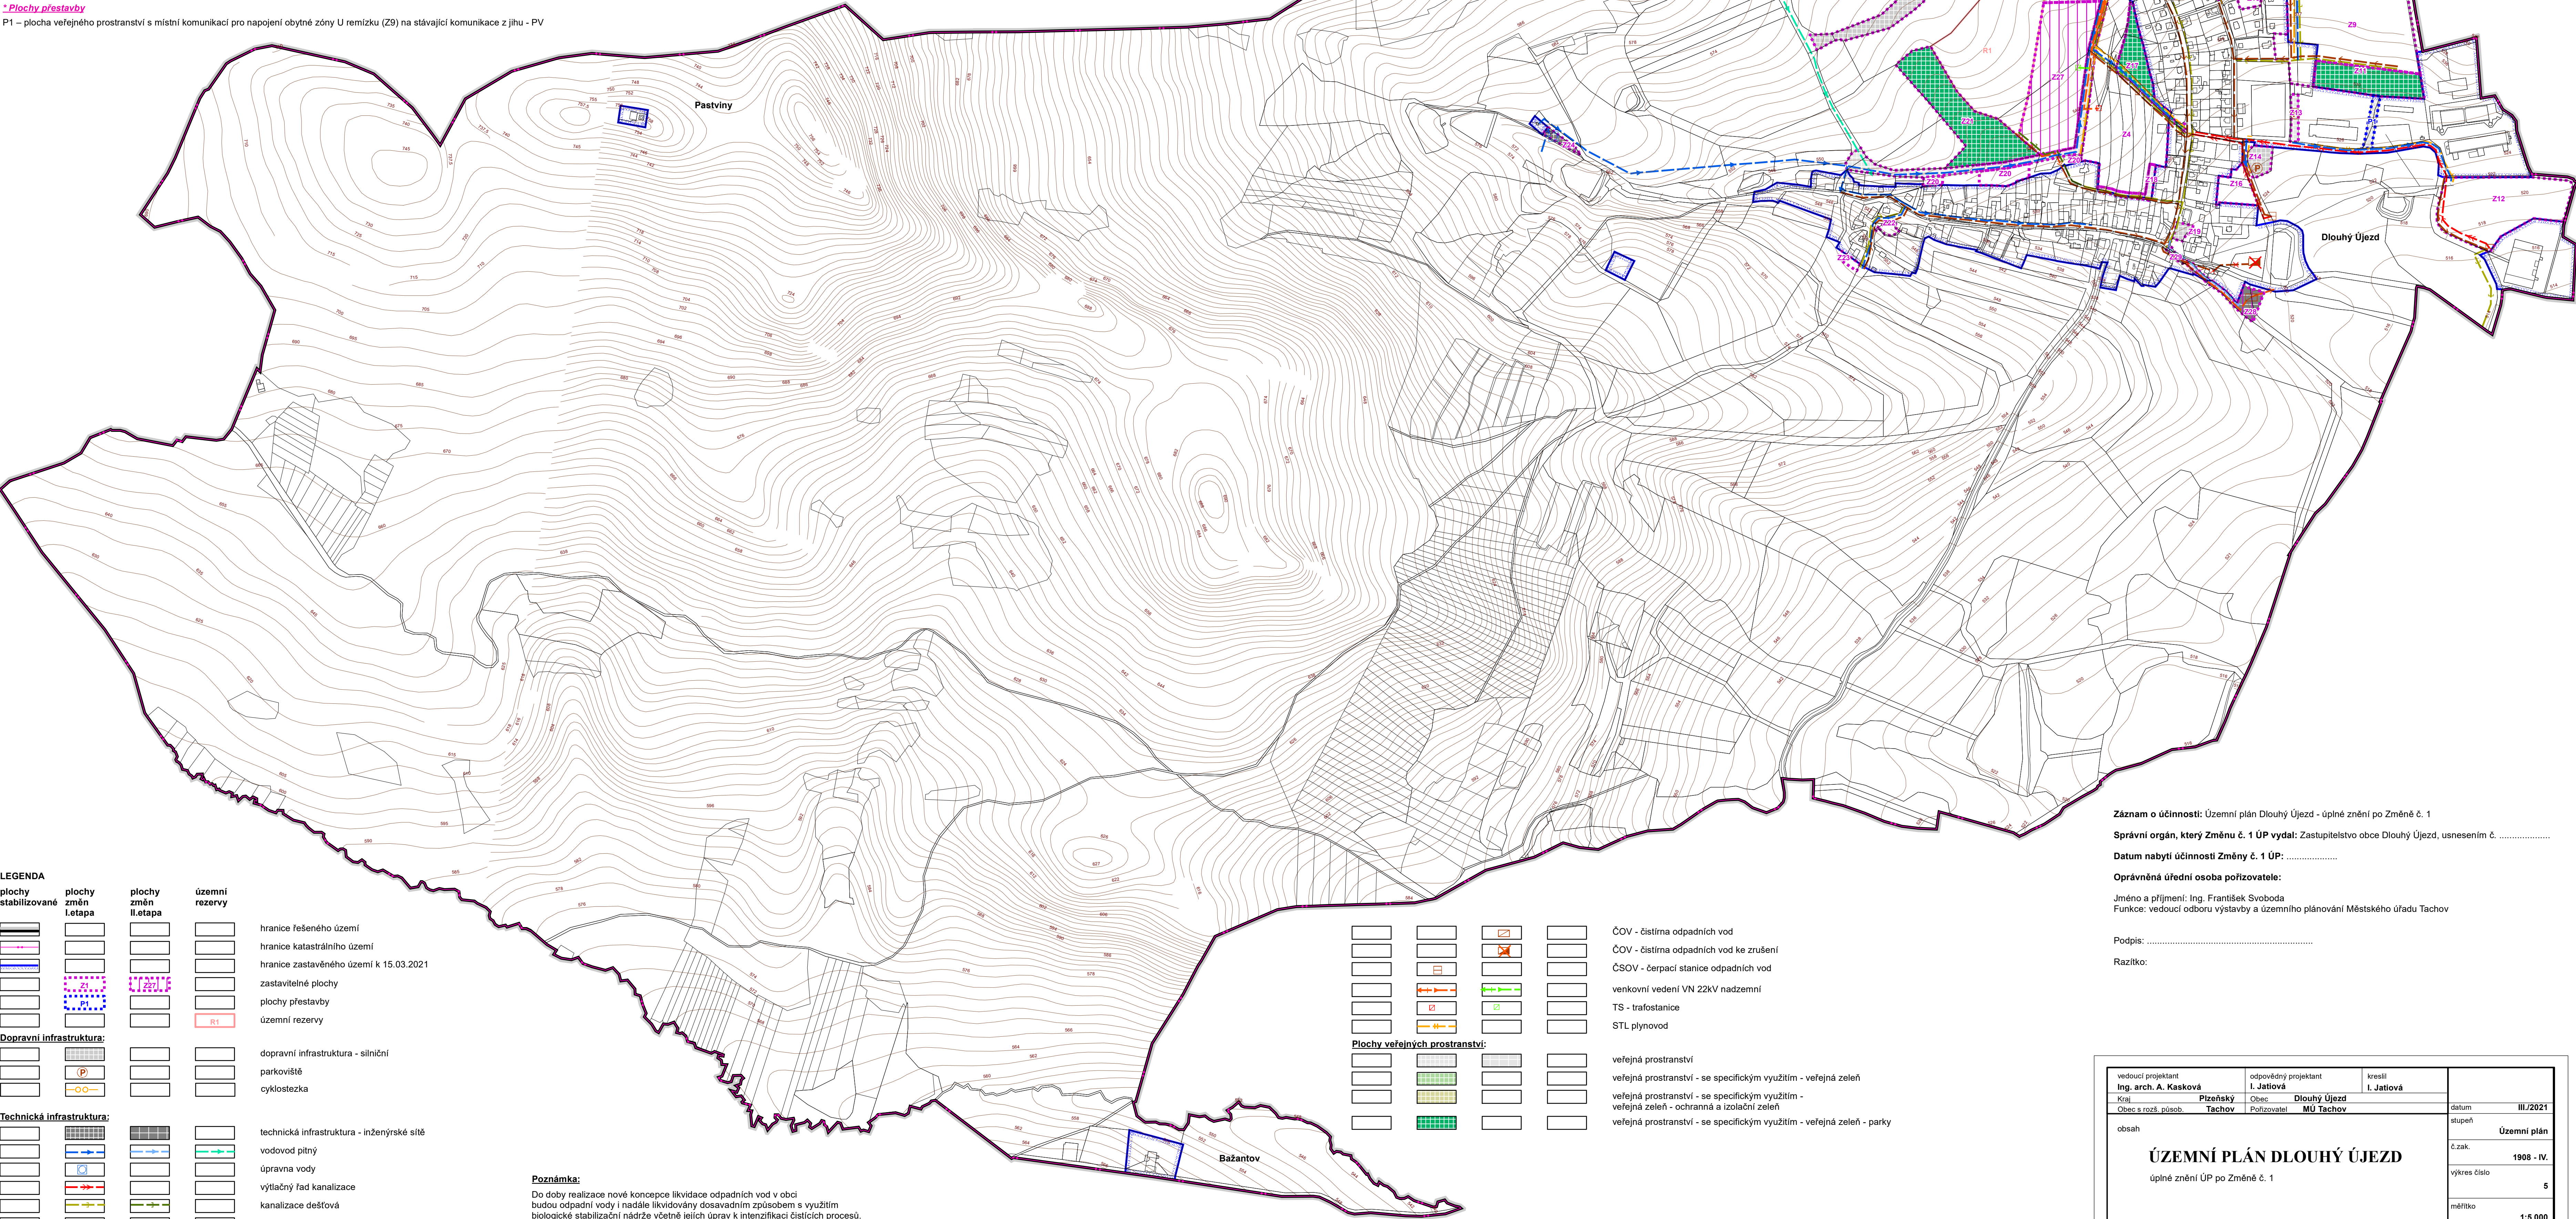

LEGENDA

plochy stabilizované	plochy změn I. etapy	plochy změn II. etapy	územní rezervy	
				hranice řešeného území
				hranice katastrálního území
				hranice zastavěného území k 15.03.2021
				zastavitelné plochy
				plochy přestavby
				územní rezervy
Dopravní infrastruktura:				
				dopravní infrastruktura - silniční
				parkoviště
				cyklostezka
Technická infrastruktura:				
				technická infrastruktura - inženýrské sítě
				vodovod plný
				úprava vody
				výletný řad kanalizace
				kanalizace dešťová
				kanalizace splašková
				kanalizace splašková ke zrušení

Poznámka:

Do doby realizace nové koncepce likvidace odpadních vod v obci budou odpadní vody i nadále likvidovány dosavadním způsobem s využitím biologické stabilizační nádrže včetně jejích úprav k intenzifikaci čistících procesů.

Záznam o účinnosti: Územní plán Dlouhý Újezd - úplné znění po Změně č. 1

Správní orgán, který Změnu č. 1 ÚP vydal: Zastupitelstvo obce Dlouhý Újezd, usnesením č.

Datum nabytí účinnosti Změny č. 1 ÚP:

Oprávněná úřední osoba pořizovatele:

Jméno a příjmení: Ing. František Svoboda

Funkce: vedoucí odboru výstavby a územního plánování Městského úřadu Tachov

Podpis:

Razítko:

vedoucí projektant Ing. arch. A. Kasková	odpovědný projektant I. Jatišová	kreslí I. Jatišová	datum III./2021
Kraj: Plzeňský	Obec: Dlouhý Újezd	Podpisovatel: MU Tachov	stupeň Územní plán
Obec a rozř. působ.	Tachov		č.zak. 1908 - IV.
obsah ÚZEMNÍ PLÁN DLOUHÝ ÚJEZD úplné znění ÚP po Změně č. 1			výkres číslo 5
Výkres koncepce veřejné infrastruktury			měřítko 1:5 000