

## SEZNAM ROZVOJOVÝCH PLOCH,

## I. ETAPA

Obec Dlouhý Újezd

\* Zastaviteľné plochy

- Z1 – plocha dopravní infrastruktury jako místní komunikace severozápadně nad obcí – DS
- Z2 – plocha smíšená obytná na severu obce – SV
- Z3 – plocha veřejného prostranství s místní komunikací k obytné zóně U kulturního domu – PV
- Z4 – plocha bydlení jako obytná zóna U kulturního domu – BV
- Z5 – plochy bydlení u trafostanice jako rozšíření severozápadní obytné zóny nad hřbítem – BV
- Z6 – plocha veřejného prostranství s veřejnou zelení podél místní komunikace obce obytné zóny Nad hřbítem – PX1
- Z7 – plocha veřejného prostranství s místní komunikací podél obytné zóny Nad hřbítem k obce U remízku – PV
- Z8 – plocha veřejného prostranství s veřejnou zelení s ochrannou a izolační funkcí podél severovýchodní okraje obytné zóny U remízku – PX2
- Z9 – plocha bydlení jako obytná zóna U remízku – BV
- Z10 – plochy bydlení jako dostavba obytné zóny Nad hřbítem – BV
- Z11 – plocha veřejného prostranství s veřejnou zelení charakteru parku mezi obytnou zónou U remízku a výrobním areálem – ZV
- Z12 – plocha veřejného prostranství jako dostavba areálu Třesůvek – BV
- Z13 – plocha veřejného prostranství s místní komunikací mezi fotbalovým hřištěm a výrobním areálem – PV
- Z14 – plocha dopravní infrastruktury pro parkoviště naproti fotbalovému hřišti – DS
- Z15 – plocha dopravní infrastruktury pro parkoviště na západním okraji fotbalového hřiště – DS
- Z16 – plocha smíšená obytná v centrální části obce – SV
- Z17 – plocha veřejného prostranství s veřejnou zelení jako parkoviště pro občany parku jako obecní park na místě bývalé obecní skládky – ZV
- Z18 – plocha veřejného prostranství s místní komunikací západně za kulturním domem – PV
- Z19 – plocha dopravní infrastruktury pro okružní autobusovou zastávku u obchodu – DS
- Z20 – plocha soukromé výhledové zeleně na západním okraji obce – ZV
- Z21 – plocha veřejného prostranství s veřejnou zelení – park Klubovna na západním okraji obce – ZV
- Z22 – plocha bydlení jako dostavba hřiště část obce – BV
- Z23 – plocha občanského vybavení na jižním okraji historické části obce – OS
- Z24 – plocha technické infrastruktury pro úpravnu vody západně od historické části obce – TI

\* Plochy změn v krajině

K1 – plocha smíšená nezastavěného území na jižním okraji historické části obce jako cvičná plocha pro lukostřelbu – NSs


## II. ETAPA

\* Zastavitelné plochy

Z25 – plocha smiešaná obytná na severu obce - SV  
Z26 – plocha smiešaná obytná na severnom okraji obytnej zóny Za kapličkou - SV  
Z27 – plocha bydlnej ako obytnej zóny Za kapličkou - BV  
Z28 – plocha technickej infrastruktúry pre lokálnu ČOV na juhovýchodnom okraji obce – TI  
Z29 – plocha verejného priestranstva s miestni komunikácií k navrhovanej ČOV – PV

## SEZNAM ÚZEMNÍCH REZERV

R1 – územní rezerva pro obytnou zónu na západním okraji obce – (BV)

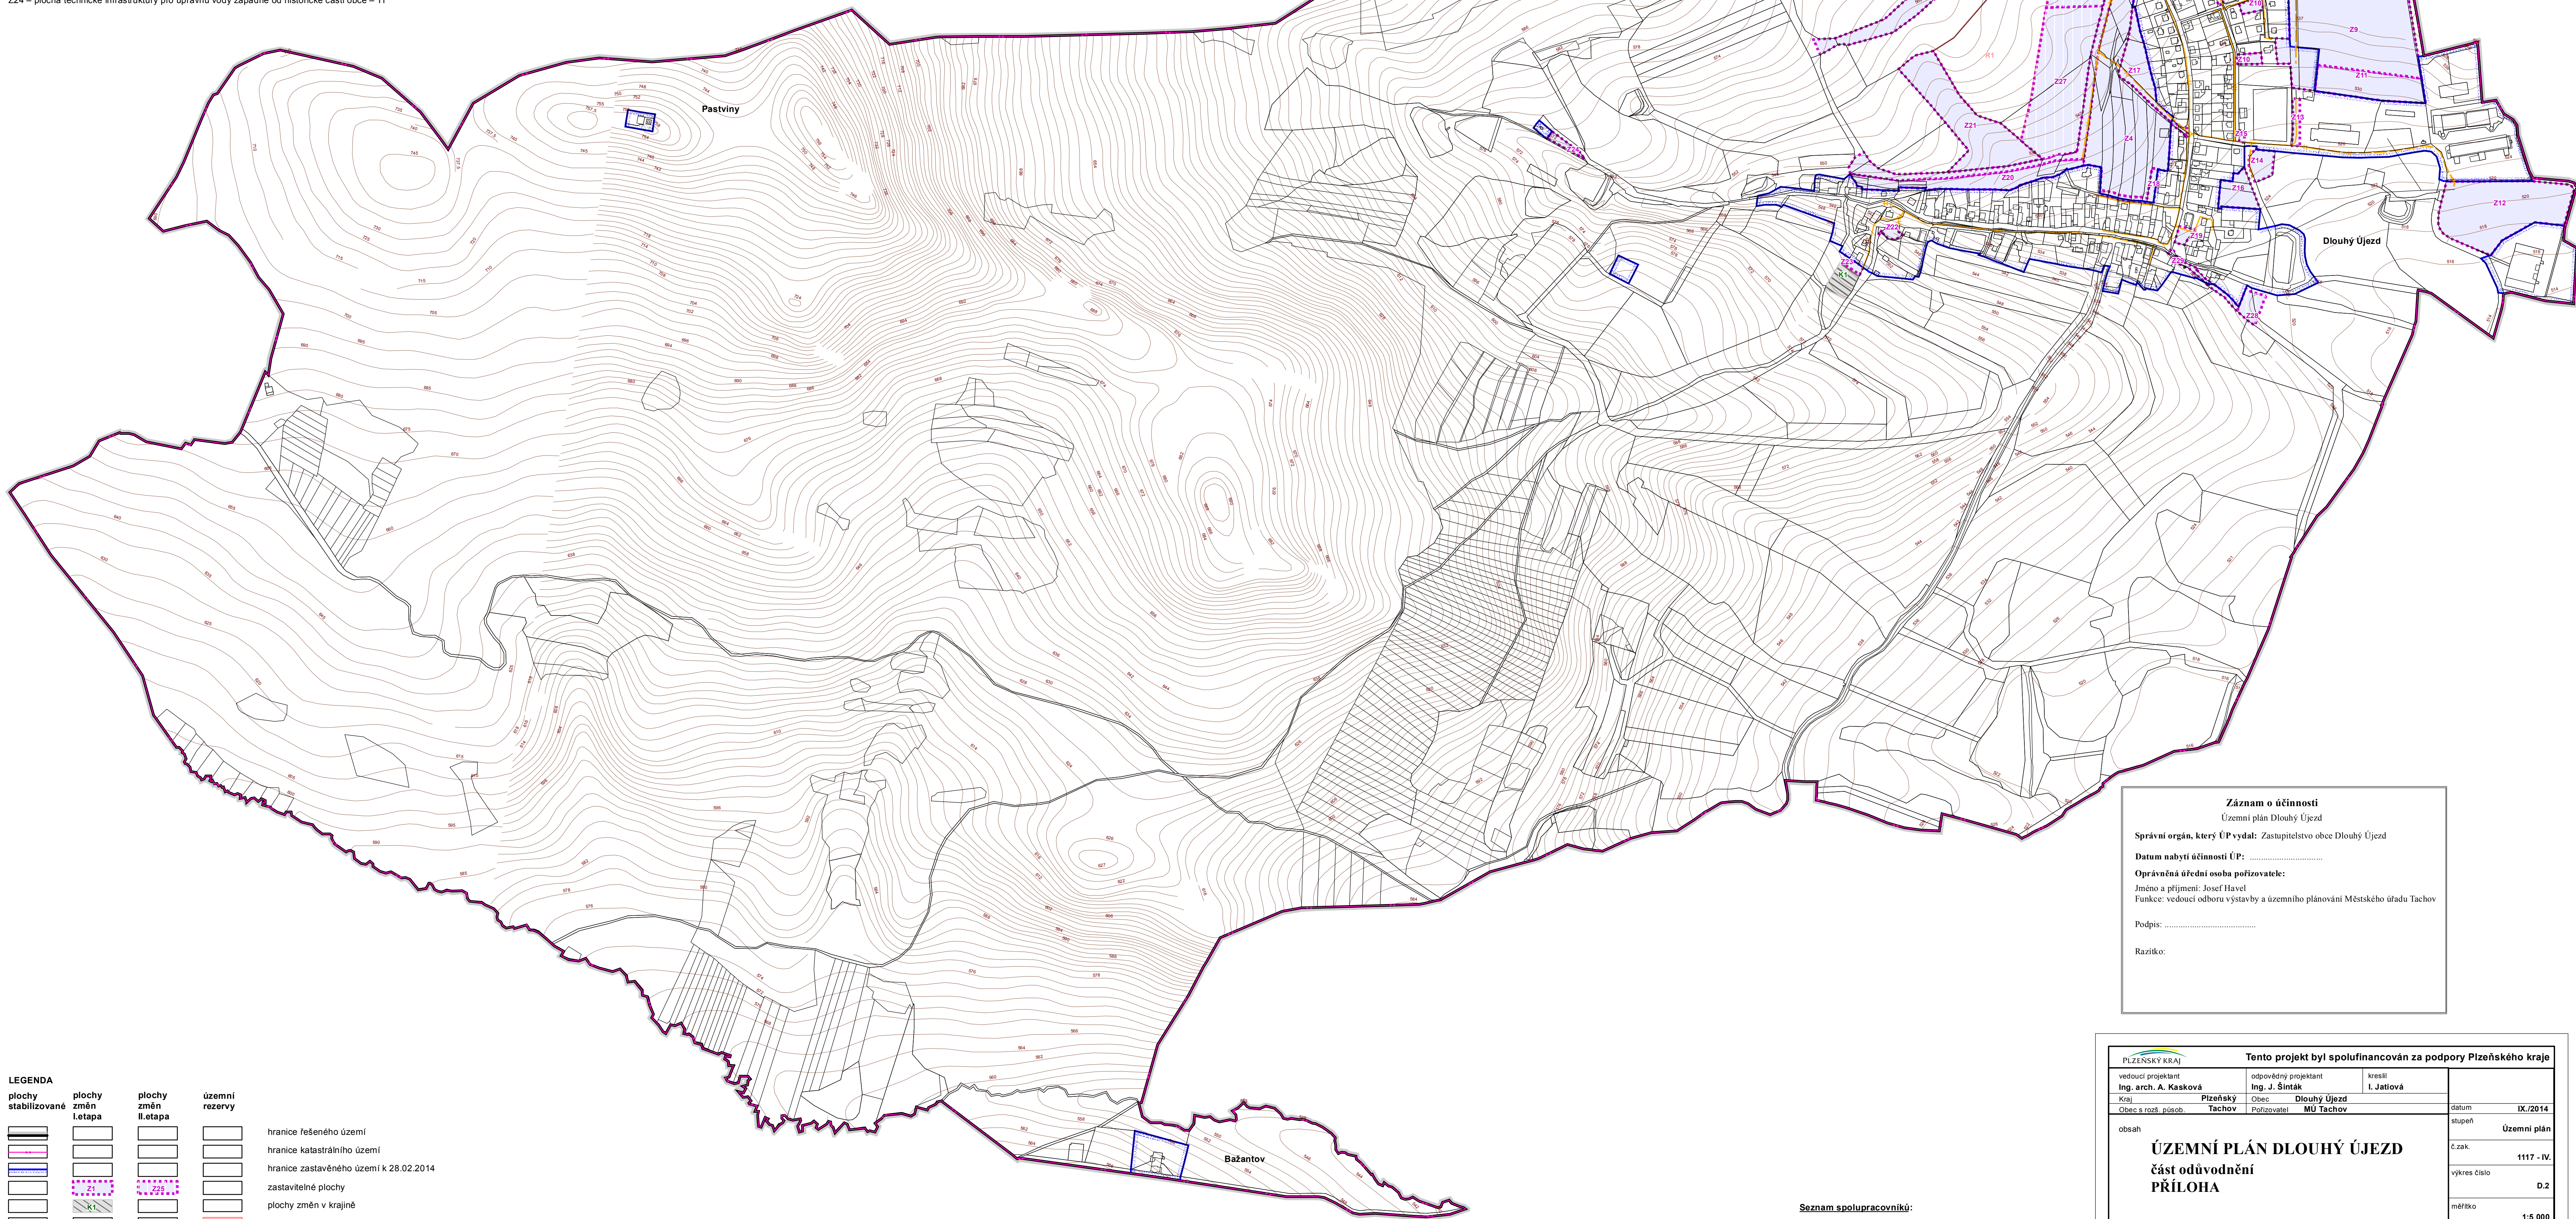

### Záznam o účinnosti

## Záznam o účelnosti

Správní orgán, který ÚP vydal: Zastupitelstvo obce Dlouhý Újezd

**Datum nabytí účinnosti ÚP:** .....

**Oprávněná úřední osoba pořizovatele:**

Jméno a příjmení: Josef Havel

Funkce: vedoucí odboru výstav

Podpis:

PLÍZEŇSKÝ KRAJ		Tento projekt byl spolufinancován za podpory Plzeňského kraje			
vedoucí organizátora Ing. arch. A. Kasková	odpovědný organizátor Ing. J. Šinták	kreslí I. Jatišová			
Kraj	Plzeňský	Obec	Dlouhý Újezd		
Obec a rozšíř. plocha	Tachov	Porizovatel	MÚ Tachov	datum	IX./2014
obsah	Územní plán část odůvodnění PŘÍLOHA				
Zásobování energiemi - plyn, teplo		č. zisk.	1157 - IV		
		výkres číslo	D.2		
		mřížka	1:5 000		

## Seznam spolupracovníků

Ing. M. Stránský - zásobování el.energií  
Ing. J. Šinták - zásobování plynem, vodní hospodářství  
I. Jatiová - práce s GIS